



OS. OGRODY - BUDYNEK - B6

KOSZALIN, UL. NOWOWIEJSKIEGO-TRAUGUTTA - OS. OGRODY

GENERALNY WYKONAWCA I SPRZEDAŻ:



"INFRABUD" mgr inż. Janusz Kłosowski

75-033 KOSZALIN, UL. ZWYCIĘSTWA 16, TEL. 094 347 15 33

POW. UŻYTKOWA 41,73m²

M10B

BVI/K2 +1P

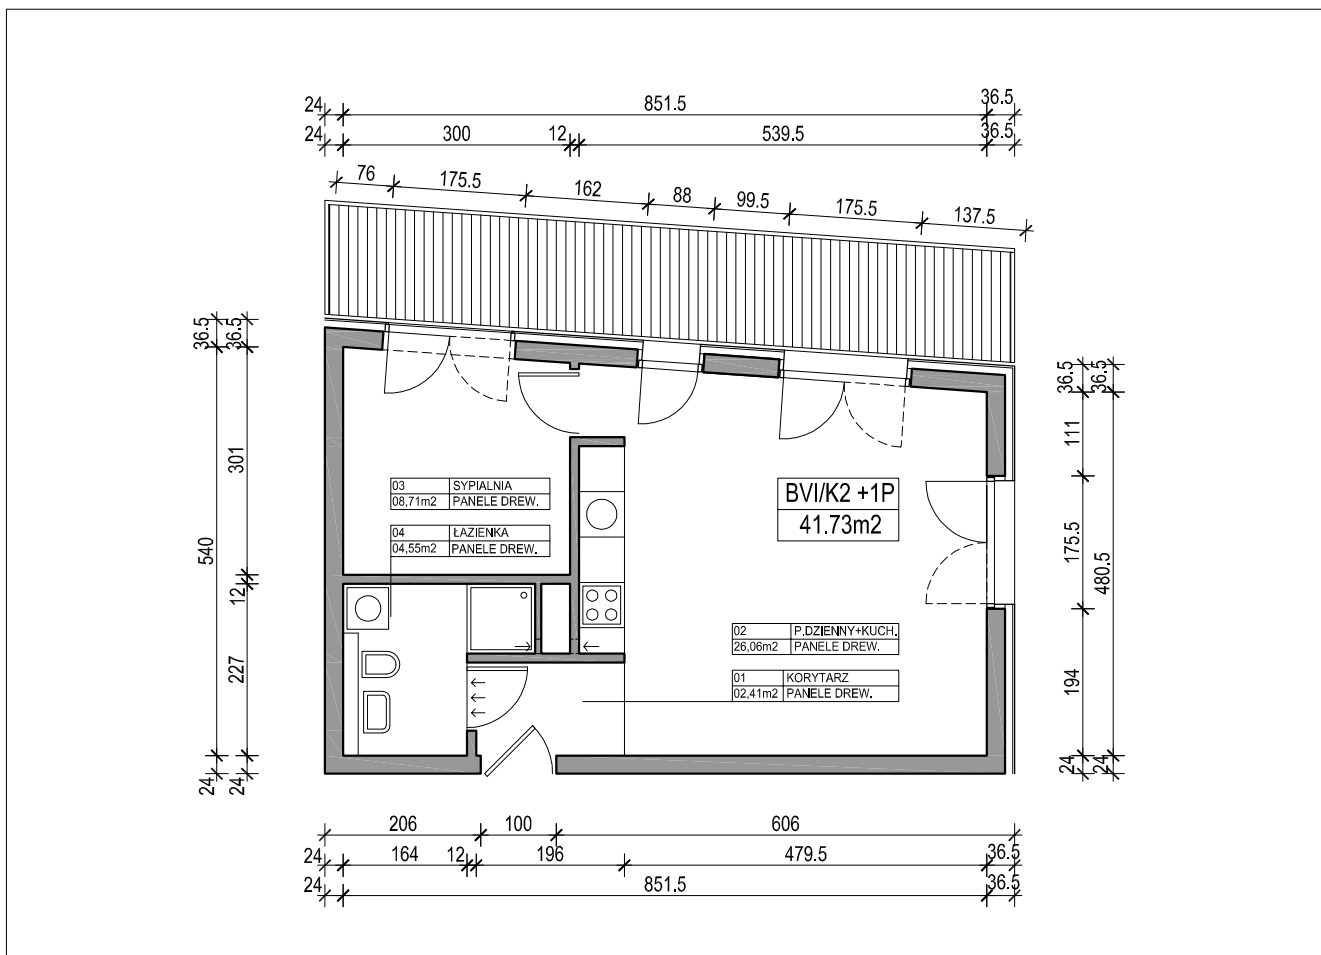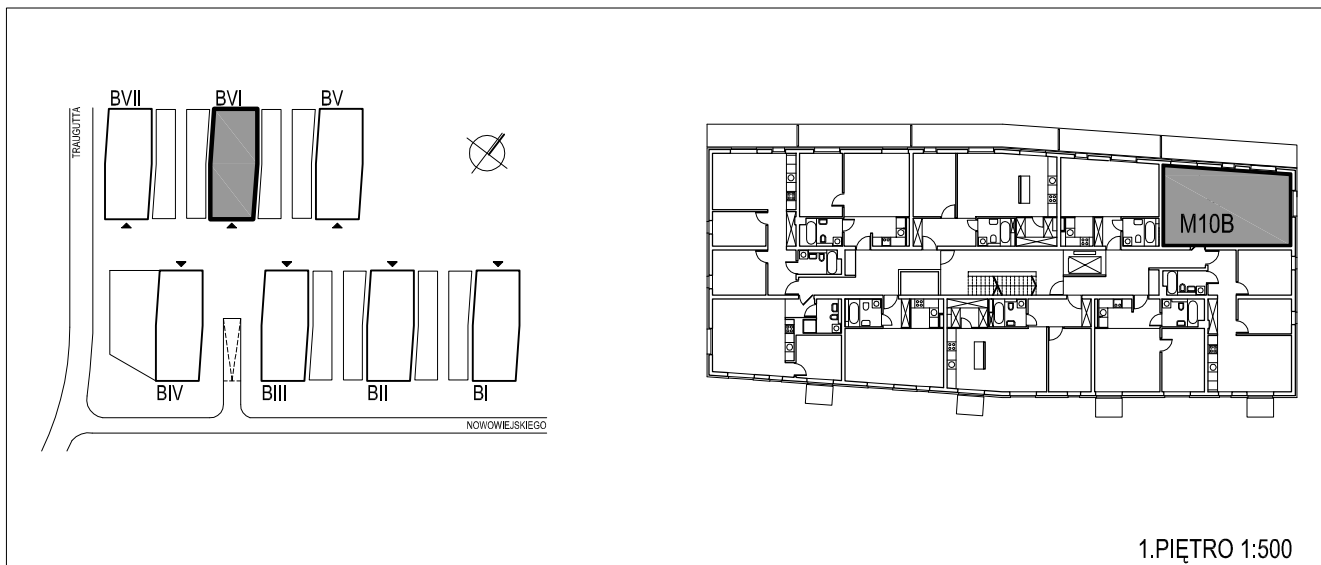

RZUT SKALA 1:100