



OS. OGRODY - BUDYNEK - B6

KOSZALIN, UL. NOWOWIEJSKIEGO-TRAUGUTTA - OS. OGRODY

GENERALNY WYKONAWCA I SPRZEDAŻ:


"INFRAHUD" mgr inż. Janusz Kłosowski

75-033 KOSZALIN, UL. ZWYCIĘSTWA 16, TEL. 094 347 15 33


POW. UŻYTKOWA 55,56m²

M8

BVI/C3 +1P

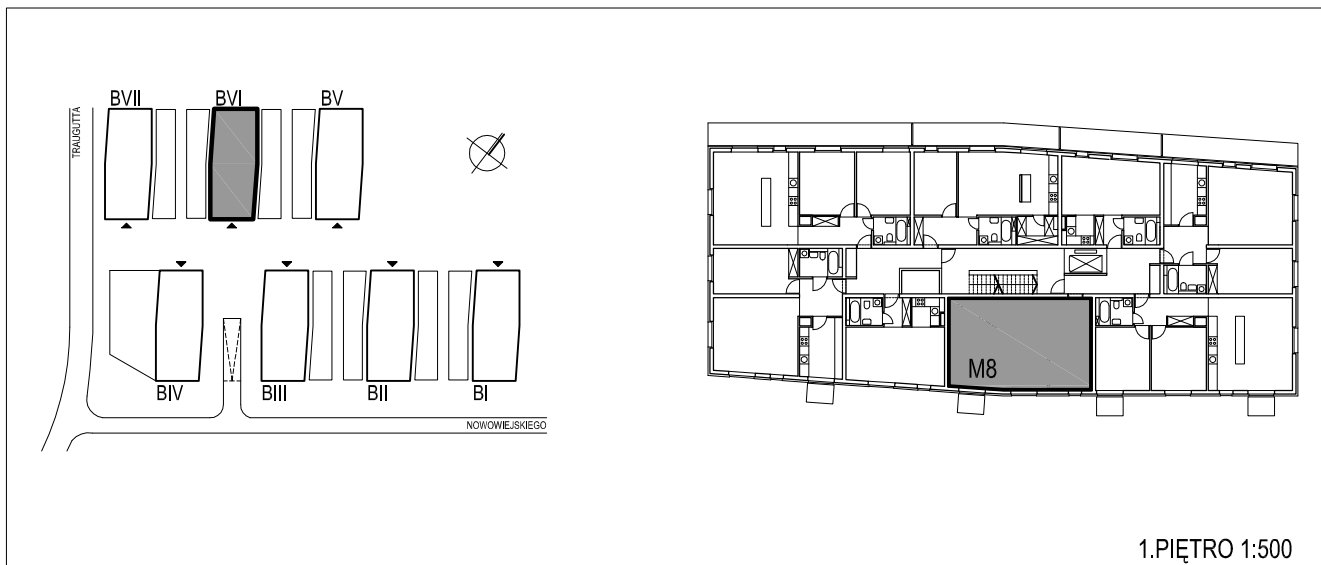

1.PIĘTRO 1:500

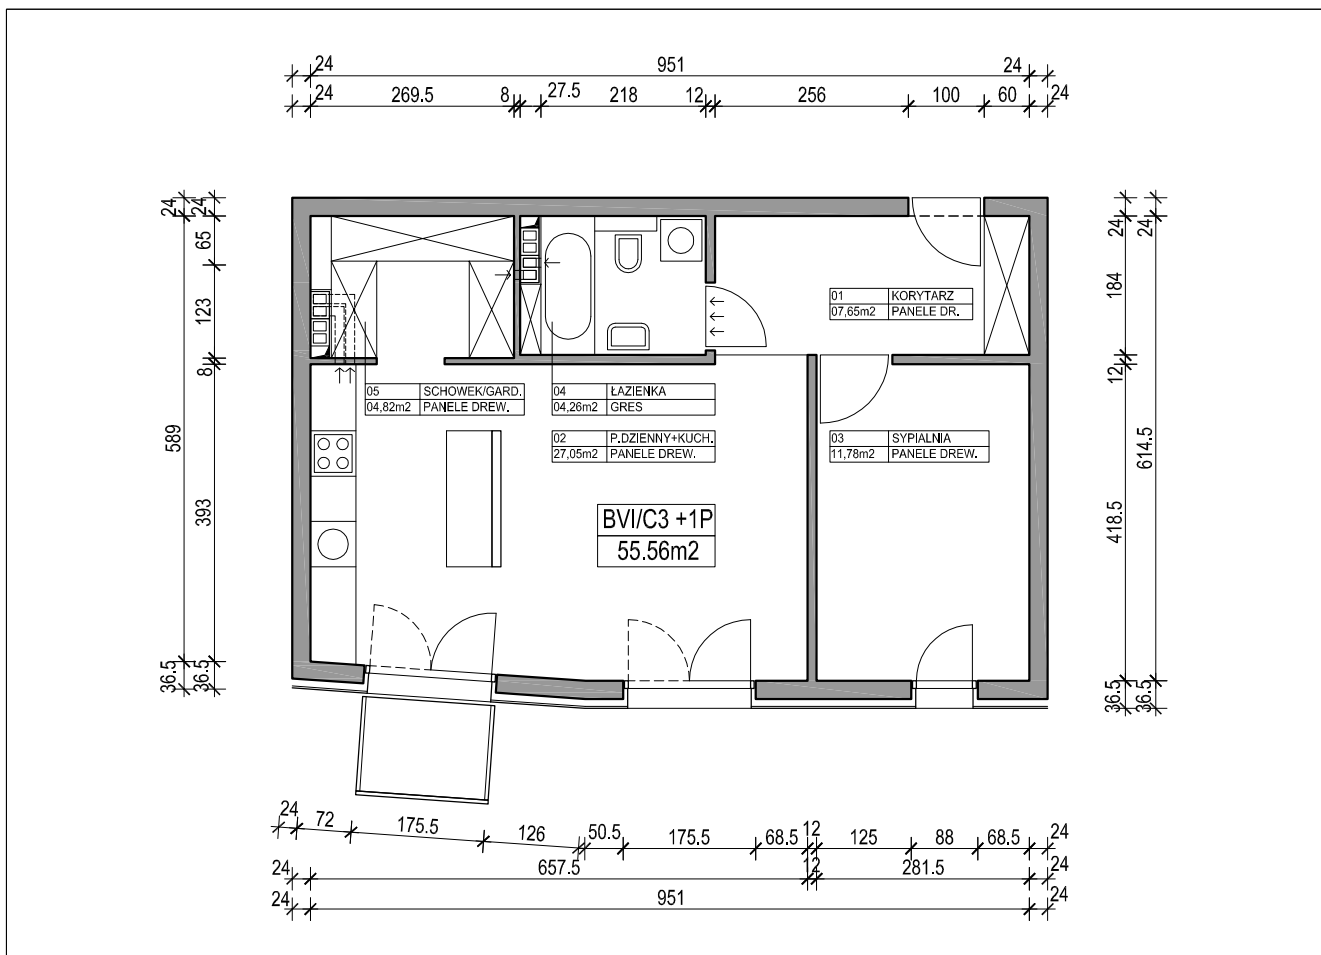

RZUT SKALA 1:100