



# OS. OGRODY - BUDYNEK - B6

KOSZALIN, UL. NOWOWIEJSKIEGO-TRAUGUTTA - OS. OGRODY

GENERALNY WYKONAWCA I SPRZEDAŻ:


**"INFRABUD" mgr inż. Janusz Kłosowski**

75-033 KOSZALIN, UL. ZWYCIĘSTWA 16, TEL. 094 347 15 33


POW. UŻYTKOWA 34,78m<sup>2</sup>

# M19

BVI/B5 +2P

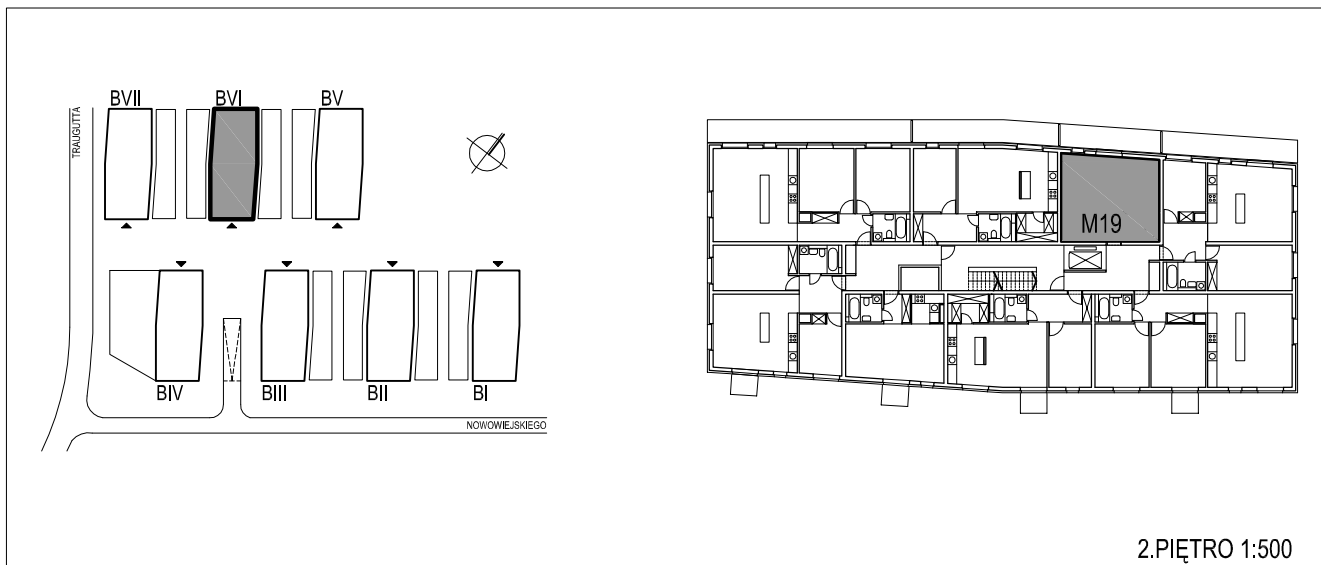

2.PIĘTRO 1:500

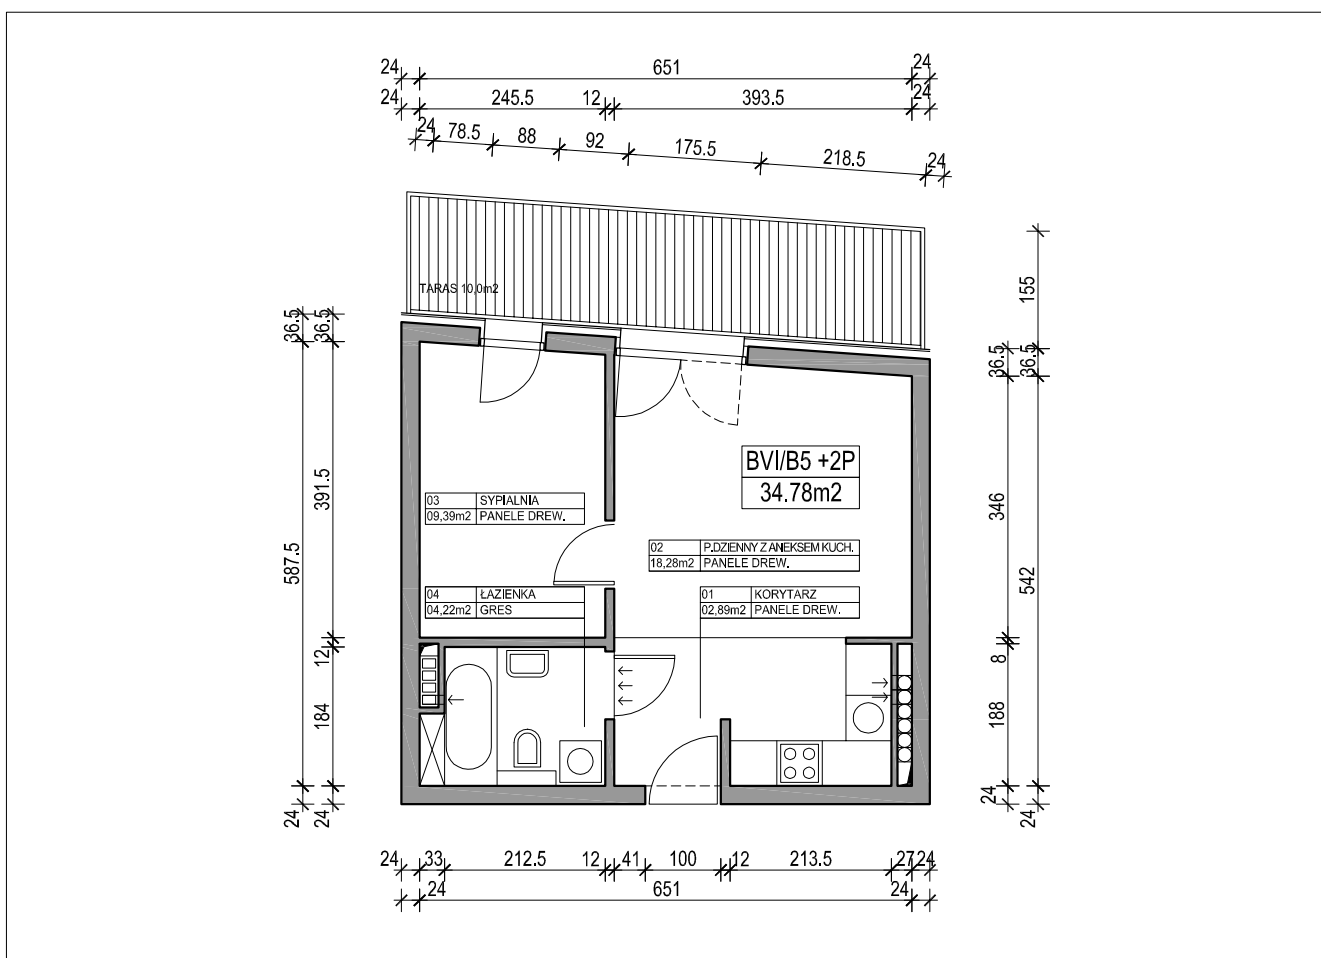

RZUT SKALA 1:100