



# OS. OGRODY - BUDYNEK - B6

KOSZALIN, UL. NOWOWIEJSKIEGO-TRAUGUTTA - OS. OGRODY

GENERALNY WYKONAWCA I SPRZEDAŻ:



**"INFRABUD" mgr inż. Janusz Kłosowski**

75-033 KOSZALIN, UL. ZWYCIĘSTWA 16, TEL. 094 347 15 33

POW. UŻYTKOWA 55,20m<sup>2</sup>

# M24

BVI/C7 +3P

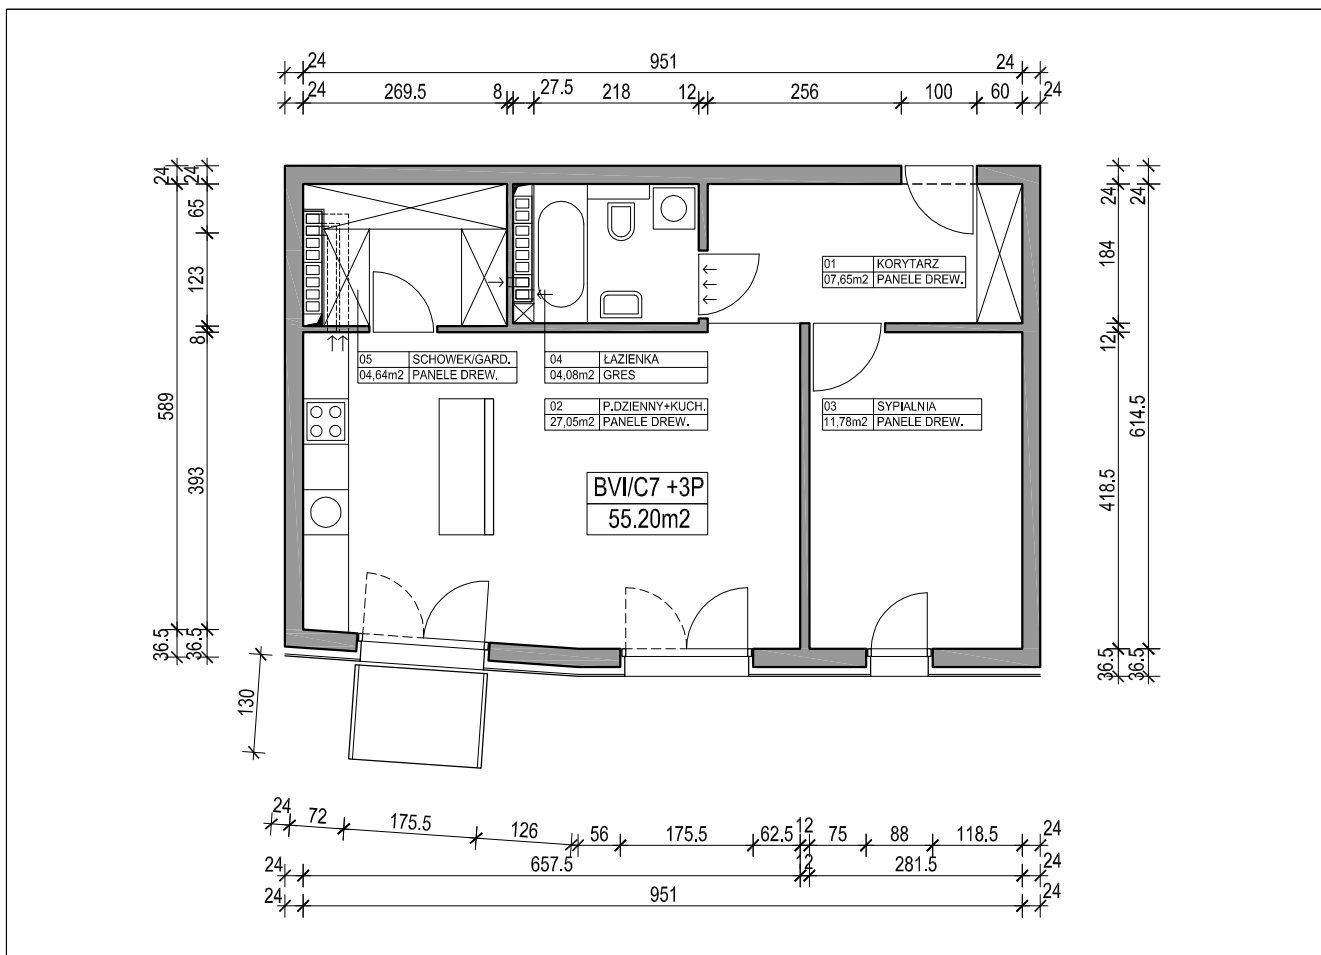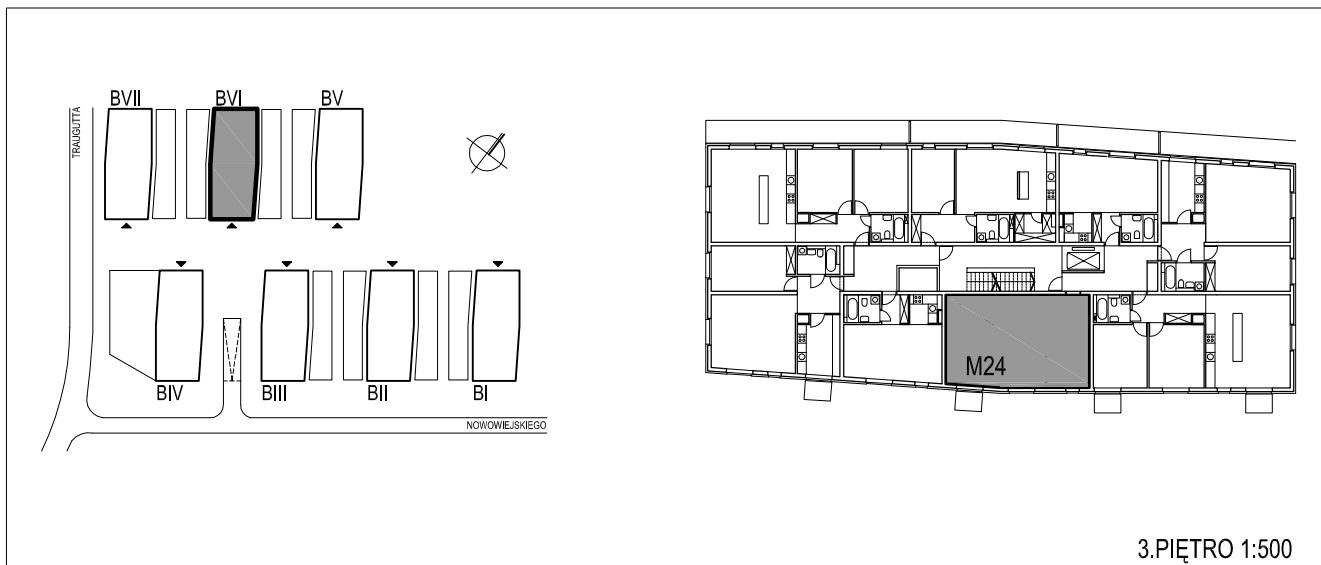

RZUT SKALA 1:100