



# OS. OGRODY - BUDYNEK - B6

KOSZALIN, UL. NOWOWIEJSKIEGO-TRAUGUTTA - OS. OGRODY

GENERALNY WYKONAWCA I SPRZEDAŻ:



**"INFRAUD" mgr inż. Janusz Kłosowski**

75-033 KOSZALIN, UL. ZWYCIĘSTWA 16, TEL. 094 347 15 33

POW. UŻYTKOWA 42,59m<sup>2</sup>

# M29

BVI/I5 +3P

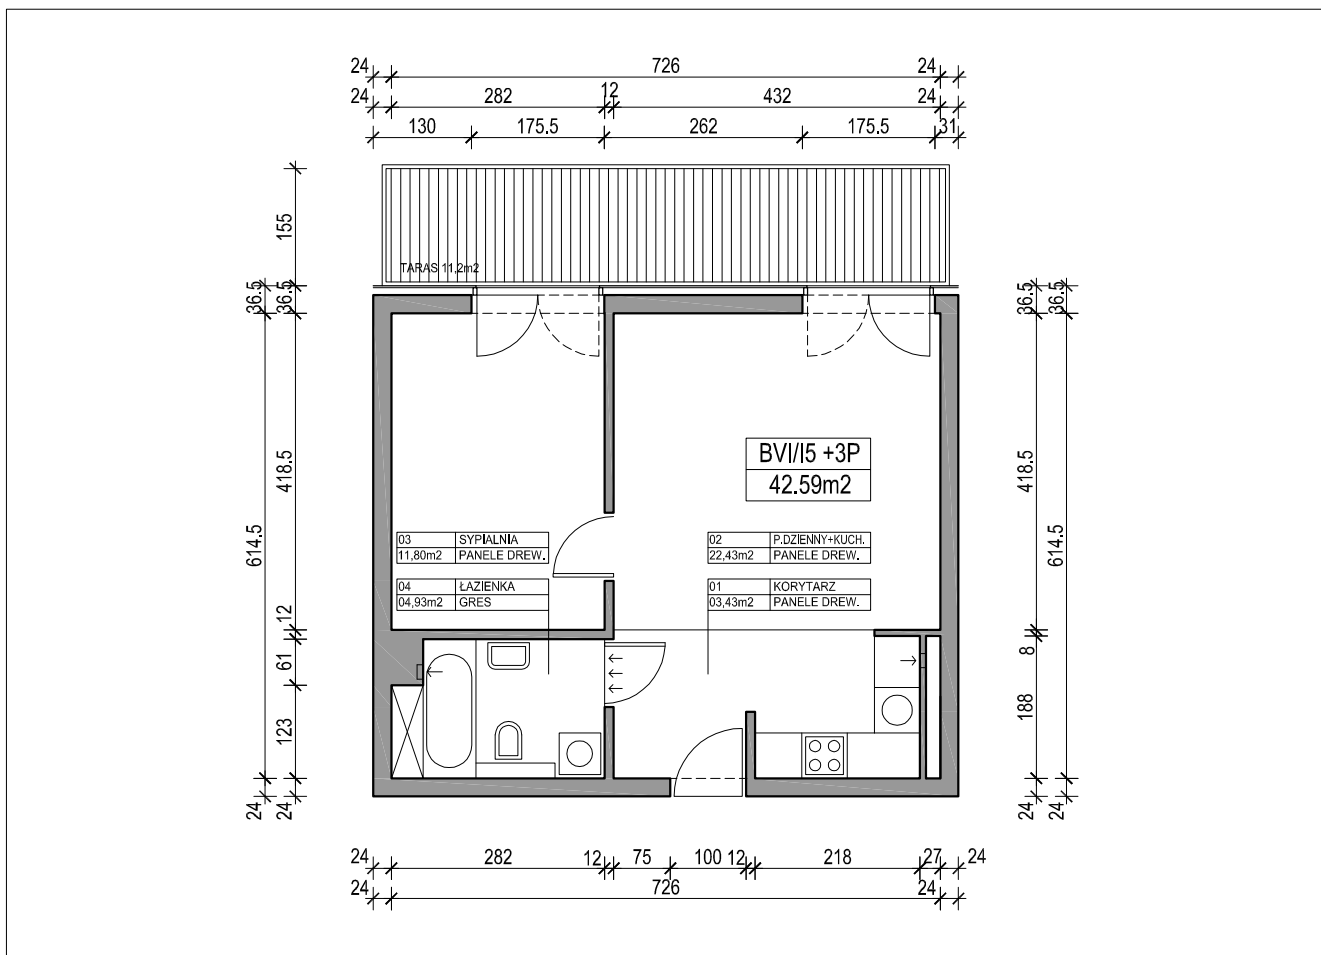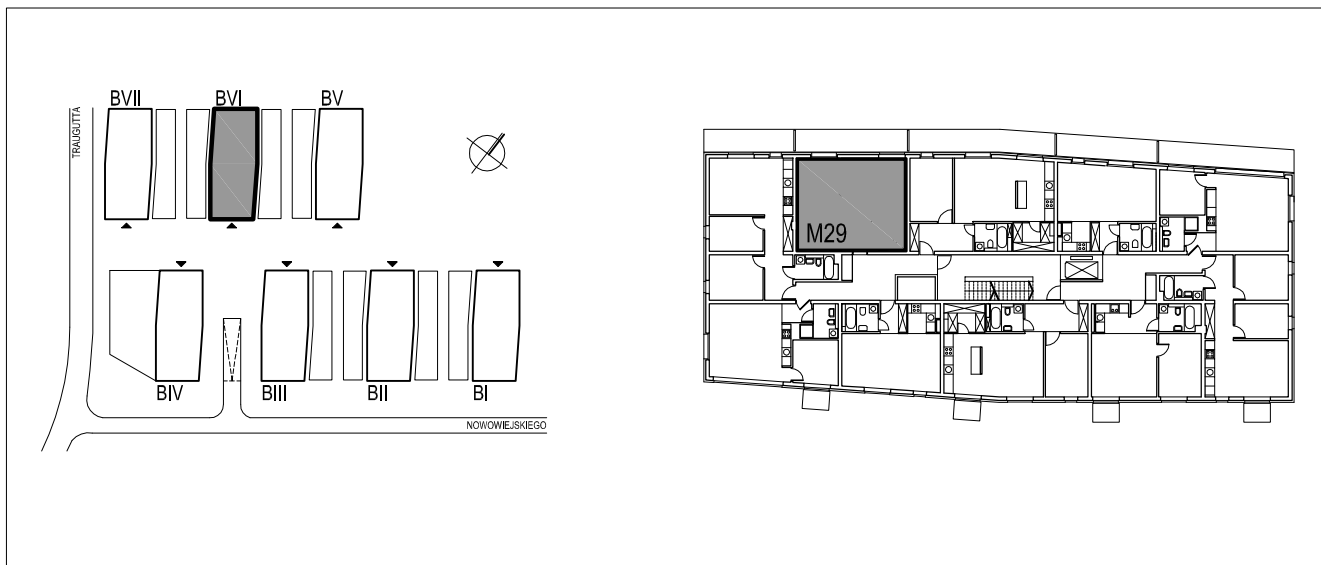

RZUT SKALA 1:100