



BUDYNEK WIELORODZINNY

KOSZALIN, UL. MARIAŃSKA


GENERALNY WYKONAWCA I SPRZEDAŻ:

"INFRABUD" mgr inż. Janusz Kłosowski

75-033 KOSZALIN, UL. ZWYCIĘSTWA 16, TEL. 094 347 15 33



POW. UŻYTKOWA 41,92m²

U1

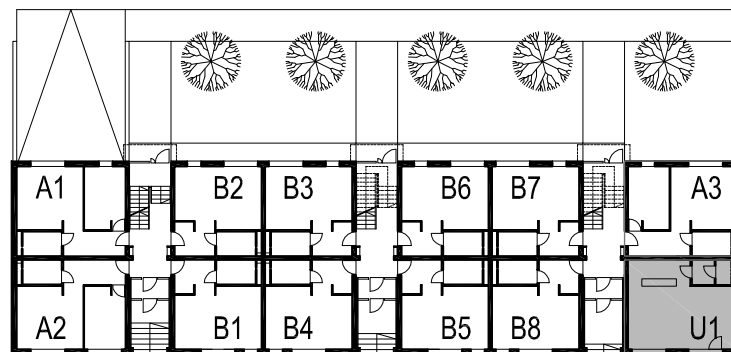

ul. Mariańska

PARTER-SKALA 1:500

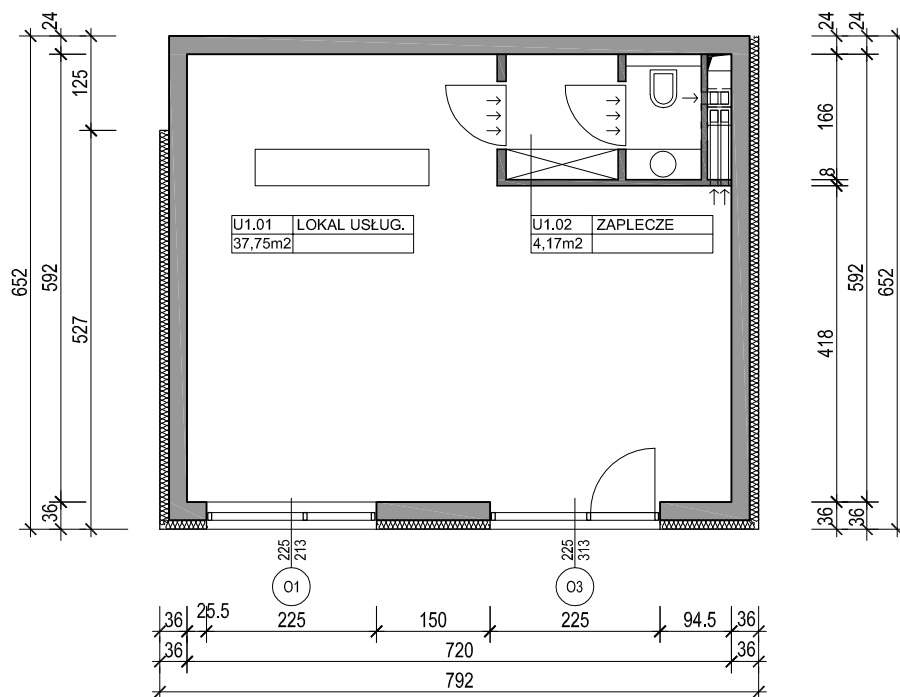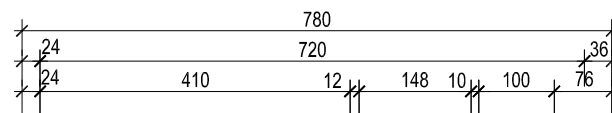

MIESZKANIE U1-SKALA 1:100